


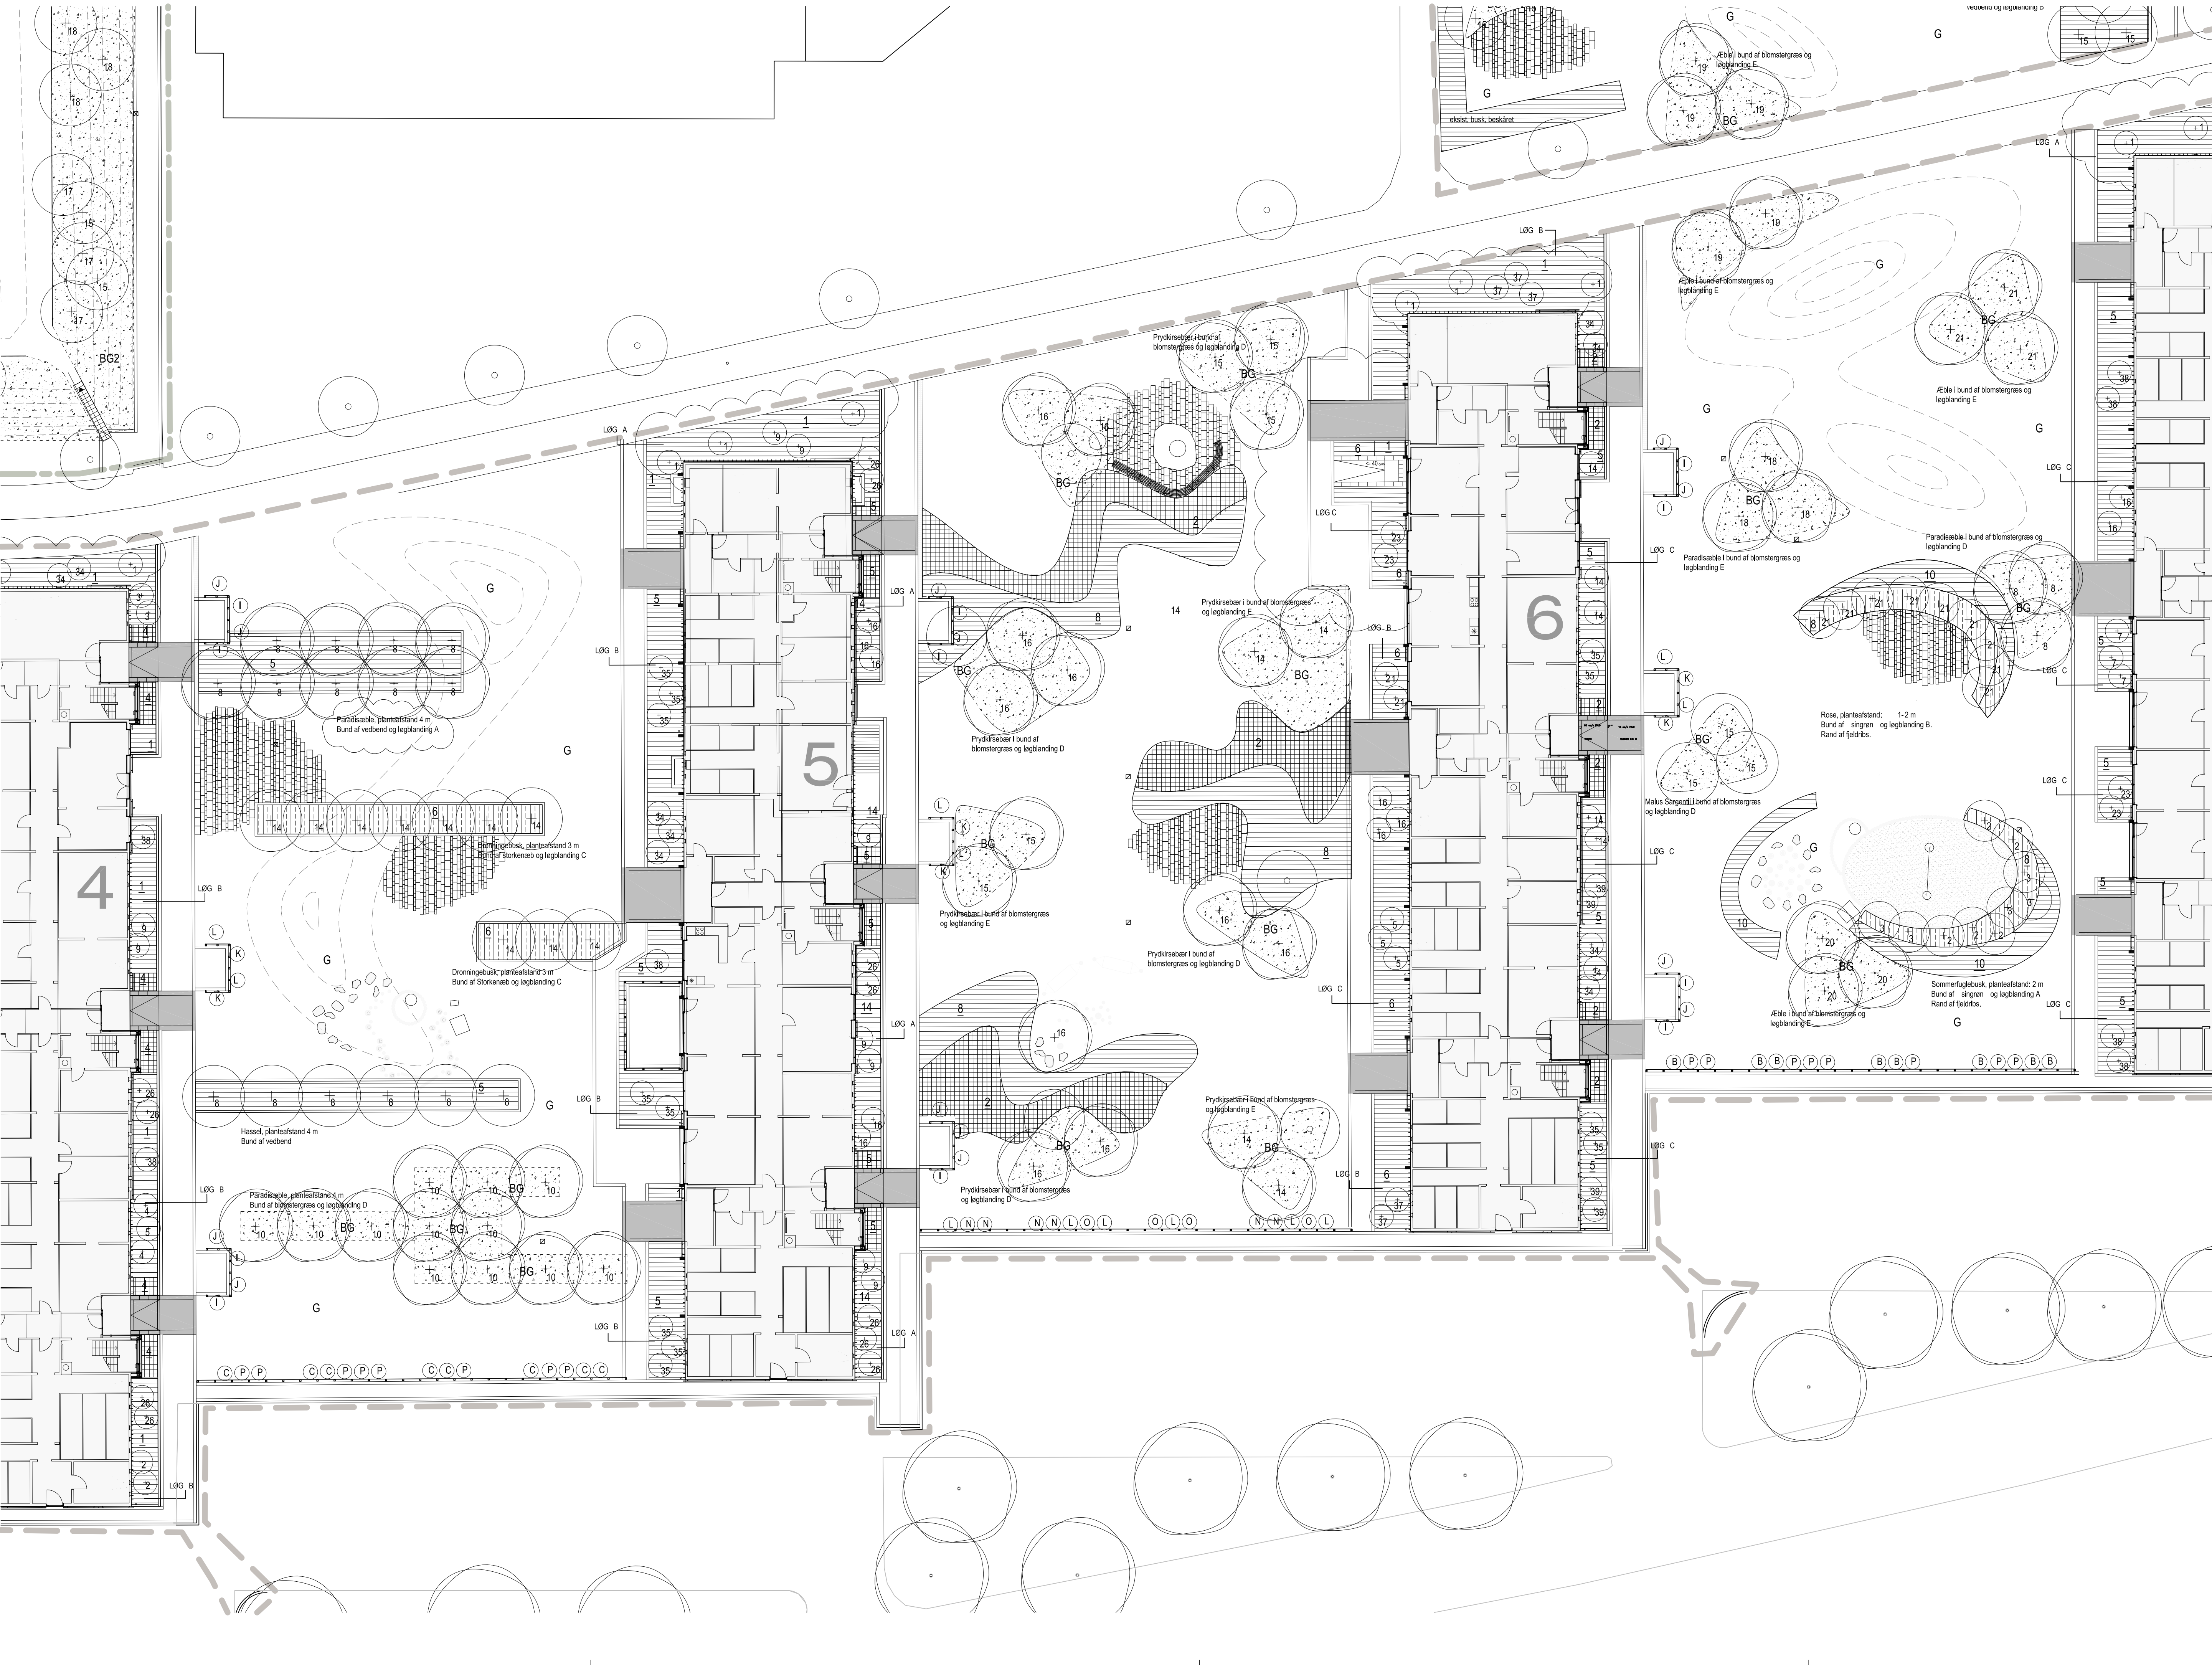

PLANTELISTE LUNDEN-REVA				PLANTENAVNING SKAL SES SAMMENHÆNG MED SKRÆVERING DA PLANTET GENTAGES					
Nr.	Antal	Dansk navn	Ladinsk navn	Plantestørrelse	Nr.	Antal	Dansk navn	Ladinsk navn	Plantestørrelse
Træer					Buske - Mippet busket ca. 80 cm høj				
3	10 stk.	Glemmebladet (jern)	Cotoneaster integerrimus	str. 18-20 højstammet mTx 3 x omplantede	1	10 stk.	Buxus sempervirens "Faulstich"	Buxus sempervirens	6 stk/m2
4	6 stk.	Hængepløjeme	Cotoneaster cuneifolius	Flerstammet sol mTx 300-350 omplantede	2	6 stk.	Fagus sylvatica 8 stk/m2	Fagus sylvatica	8-10m CO
5	6 stk.	Blomstrendebladet (jern)	Cotoneaster punctifolius	Flerstammet sol mTx 250-300 omplantede	3	10 stk.	Pyracantha "Red Coulson"	Pyracantha	2 stk/m2
6	15 stk.	Guldregn	Laburnum watereri "Vossii"	str. 18-20 højstammet mTx 3 x omplantede	4	10 stk.	Ribes alpinum 3 stk/m2	Ribes alpinum	3 stk/m2
7	5 stk.	Parasolskive	Malus sibirica "Hesse"	Flerstammet mTx 200-250 omplantede	5	4 stk.	Ribes baccata 3 stk/m2	Ribes baccata	40-50 CO
8	12 stk.	Parasolskive	Malus hybrid "Flora-bunda"	str. 18-20 højstammet mTx 3 x omplantede	6	40-50 CO	Ligustrum vulgare "Lipa"	Ligustrum vulgare	8 stk/m2
9	12 stk.	Parasolskive	Malus hybrid "Aldo"	Flerstammet mTx 200-250 omplantede					
10	31 stk.	Parasolskive	Malus hybrid "Eremit"	str. 18-20 højstammet mTx 3 x omplantede					
11	30 stk.	Fuglekirsbe	Prunus sibirica "Peters"	str. 18-20 højstammet mTx 3 x omplantede					
12	4 stk.	Oleanderkirsbe	Prunus subhirtella "Autumnalis"	Flerstammet mTx 250-300, omplantede					
13	5 stk.	Japansk kirsbe	Prunus serrula	Flerstammet mTx 250-300, omplantede					
14	29 stk.	Tibetansk kirsbe	Prunus umeco	str. 18-20 højstammet mTx 3 x omplantede					
15	11 stk.	Alm. Røn	Sorbus aucuparia "Sheerwater Seedling"	str. 18-20 højstammet mTx 3 x omplantede					
16	8 stk.	Parasolskive	Malus hybrid "Brændkær"	str. 18-20 højstammet mTx 3 x omplantede					

Frugttræer					Stengeltre				
19	5 stk.	Æble	Malus domestica	str. 18-20, højstammet mTx 3 x omplantede	A	20 stk.	Akebia	Akebia quinata	sol. 170 x opt. CO
20	3 stk.	Æble	Malus domestica	str. 18-20, højstammet mTx 3 x omplantede	B	23 stk.	Clematis	Clematis montana "Rubens"	sol. 170 x opt. CO
21	3 stk.	Æble	Malus domestica	str. 18-20, højstammet mTx 3 x omplantede	C	24 stk.	Clematis	Clematis montana "Grandiflora"	sol. 170 x opt. CO
					F	19 stk.	Clematis	Clematis "Jackmanii"	sol. 170 x opt. CO
					G	60 stk.	Clematis	Clematis "Nelly Moser"	sol. 170 x opt. CO
					H	63 stk.	Clematis	Clematis "Hagly hybrid"	sol. 170 x opt. CO
					I	121 stk.	Clematis	Clematis "Mme. le Coultre"	sol. 170 x opt. CO
					J	148 stk.	Klæbehortensia	Hydrangea anomala sp. petiolaris	sol. 170 x opt. CO
					K	80 stk.	Kaprifige	Lonicera brownii "Droopmore Scarlet"	sol. 170 x opt. CO
					L	139 stk.	Kaprifige	Lonicera Henryi	sol. 170 x opt. CO
					N	12 stk.	Kaprifige	Lonicera heickhoffii "Goldflame"	sol. 170 x opt. CO
					O	7 stk.	Viðle	Parthenocissus vitacea	sol. 170 x opt. CO
					P	45 stk.	Slyngrose	Rosa "New Dawn"	sol. 170 x opt. CO

					Log i plæne og bede				
21	12 stk.	Rododendron	Rhododendron hybrid "Lee's Dark Purple"	str. 80-90 buske, m. klump	Fyldlog	Alum "Purple Sensation"	12 pr m2	Grupper 5-10	
22	30 stk.	Buskrose	Rose Nevada	A	Fyldlog	Alum altianense	12 pr m2	Grupper 5-10	
23	8 stk.	Buskrose	Rose Clair Renaissance	A	Smyrlog	Chionodoxa (blandede farver)	80 pr m2	Grupper 4-60	
24	20 stk.	Buskrose	Rose Mme le gras de st germain	A	Krokus	Crocus (blandede farver, dog ikke gul)	40 pr m2	Grupper 4-60	
25	14 stk.	Buskrose	Rose Jacques cartier	A	Vintergæk	Galanthus nivalis	50 pr m2	Grupper 4-60	
26	20 stk.	Alm. Hyl	Sambucus nigra	Buske	Spansk Skilla	Hyacinthoides hispanica	20 pr m2	Grupper 4-60	
27	21 stk.	Snebrævsak	Spiraea arguta	Buske CO	Perlehyacinth	Muscari armenicum "Valerije Finis"	40 pr m2	Grupper 4-60	
28	8 stk.	Syrén	Syringa prestoniae "Coral"	sol. 150-175 mk	Plasaville	Nardus strictus "Thalia"	25 pr m2	Grupper 4-60	
29	5 stk.	Syrén	Syringa prestoniae "Elm"	sol. 150-175 mk	Præstølle	Nardus strictus	25 pr m2	Grupper 4-60	
30	10 stk.	Syrén	Syringa prestoniae "Royalty"	sol. 150-175 mk	Skilla	Skilla sibirica	40 pr m2	Grupper 4-60	
31	11 stk.	Syrén	Syringa vulgaris "Ludwig Spacht"	sol. 150-175 mk	Skilla	Skilla sibirica	40 pr m2	Grupper 4-60	
32	41 stk.	Kjællebush	Viburnum bodinieri "Dawn"	sol. 150-175 mk	Skilla	Solli campanulata	40 pr m2	Grupper 4-60	
33	78 stk.	Duftebush	Viburnum bodinieri "Dawn"	sol. 125-150 mk	Tulipan. hnj	Tulipa "Pink Impression"	25 pr m2	Grupper 4-60	
34	38 stk.	Viburnum	Viburnum opulus "Compactum"	Buske CO	Tulipan. liv	Tulipa "Lilac Wonder"	25 pr m2	Grupper 4-60	
35	16 stk.	Kløkketue	Waldsteinia "Bicolor Ruby"	Buske CO					
36	18 stk.	Kløkketue	Waldsteinia "Eva Rasthke"	Buske CO					
37	12 stk.	Rosmarin pfl	Salix repens var rosmarinifolia	Buske					

Læg læggen i grupper 10-15. Læg og i græsplæne, som angivet på plan.
Følgende kombinationer lægges:
LOG A: Plaskælle (40%) + Præstølle (40%) + Alum Purple sensation (10%) + Alum altianense (10%)
LOG B: Plaskælle (40%) + Præstølle (40%) + Tulipa "Pink Impression" (20%)
LOG C: Plaskælle (40%) + Præstølle (40%) + Spansk skilla (20%)
LOG D: Vintergækker (20%) + Skilla (20%) + Krokus (20%) + Smyrlog (20%) + Tulipa "Lilac Wonder" (20%)
LOG E: Vintergækker (20%) + Skilla (20%) + Krokus (20%) + Perlehyacinth (20%) + Tulipa "Lilac Wonder" (20%)

Buske - bundtække og udvalgt busket									
1	5	Dvergsmåle	Cotoneaster dammeri "Rani"	7 stk/m2	25-30 CO				
2	5	Vedebund	Hedera hibernica "Hector"	9 stk/m2	25-30 CO				
3	6	Ligusterbush	Lonicera plantaginifolia	4 stk/m2	Bundst. CO				
4	7	Viburnum	Parthenocissus vitacea	CO					
5	8	Busketotall	Potentilla fruticosa "Princess"	4 stk/m2	40-50 mk				
6	9	Kirsbebusk	Prunus laurocerasus "Princess"	2 stk/m2	40-50 mk				
7	10	Fjeldkræ	Ribes alpinum 2 stk/m2	40-50 mk	Buske				
8	13	Spiraea	Spiraea bumalda "Anthony Waterer"	3 stk/m2	Buske CO				
9	14	Spiraea	Spiraea japonica "Little Princess"	4 stk/m2	Buske CO				
10	15	Dvergsmåle	Syringa microphylla "Superba"	4 stk/m2	100-125 mk				
11	16	Kjællebush	Salix repens "Saxo"	4 stk/m2	100-125 mk				
12	17	Galium	Scandellia multiflora "Dietrich"	4 stk/m2	100-125 mk				
13	18	Kranstap	Stephanandra incisa "Crispa"	5 stk/m2	Buske CO				
14	19	Gulgrønt komol	Cornus sericea "Kelsays Dwarf"	2 stk/m2	Buske CO				
15	20	Rosmarin pfl	Salix repens var rosmarinifolia	Buske					
16	20	Båndpfl	Salix viminalis	100-140					