



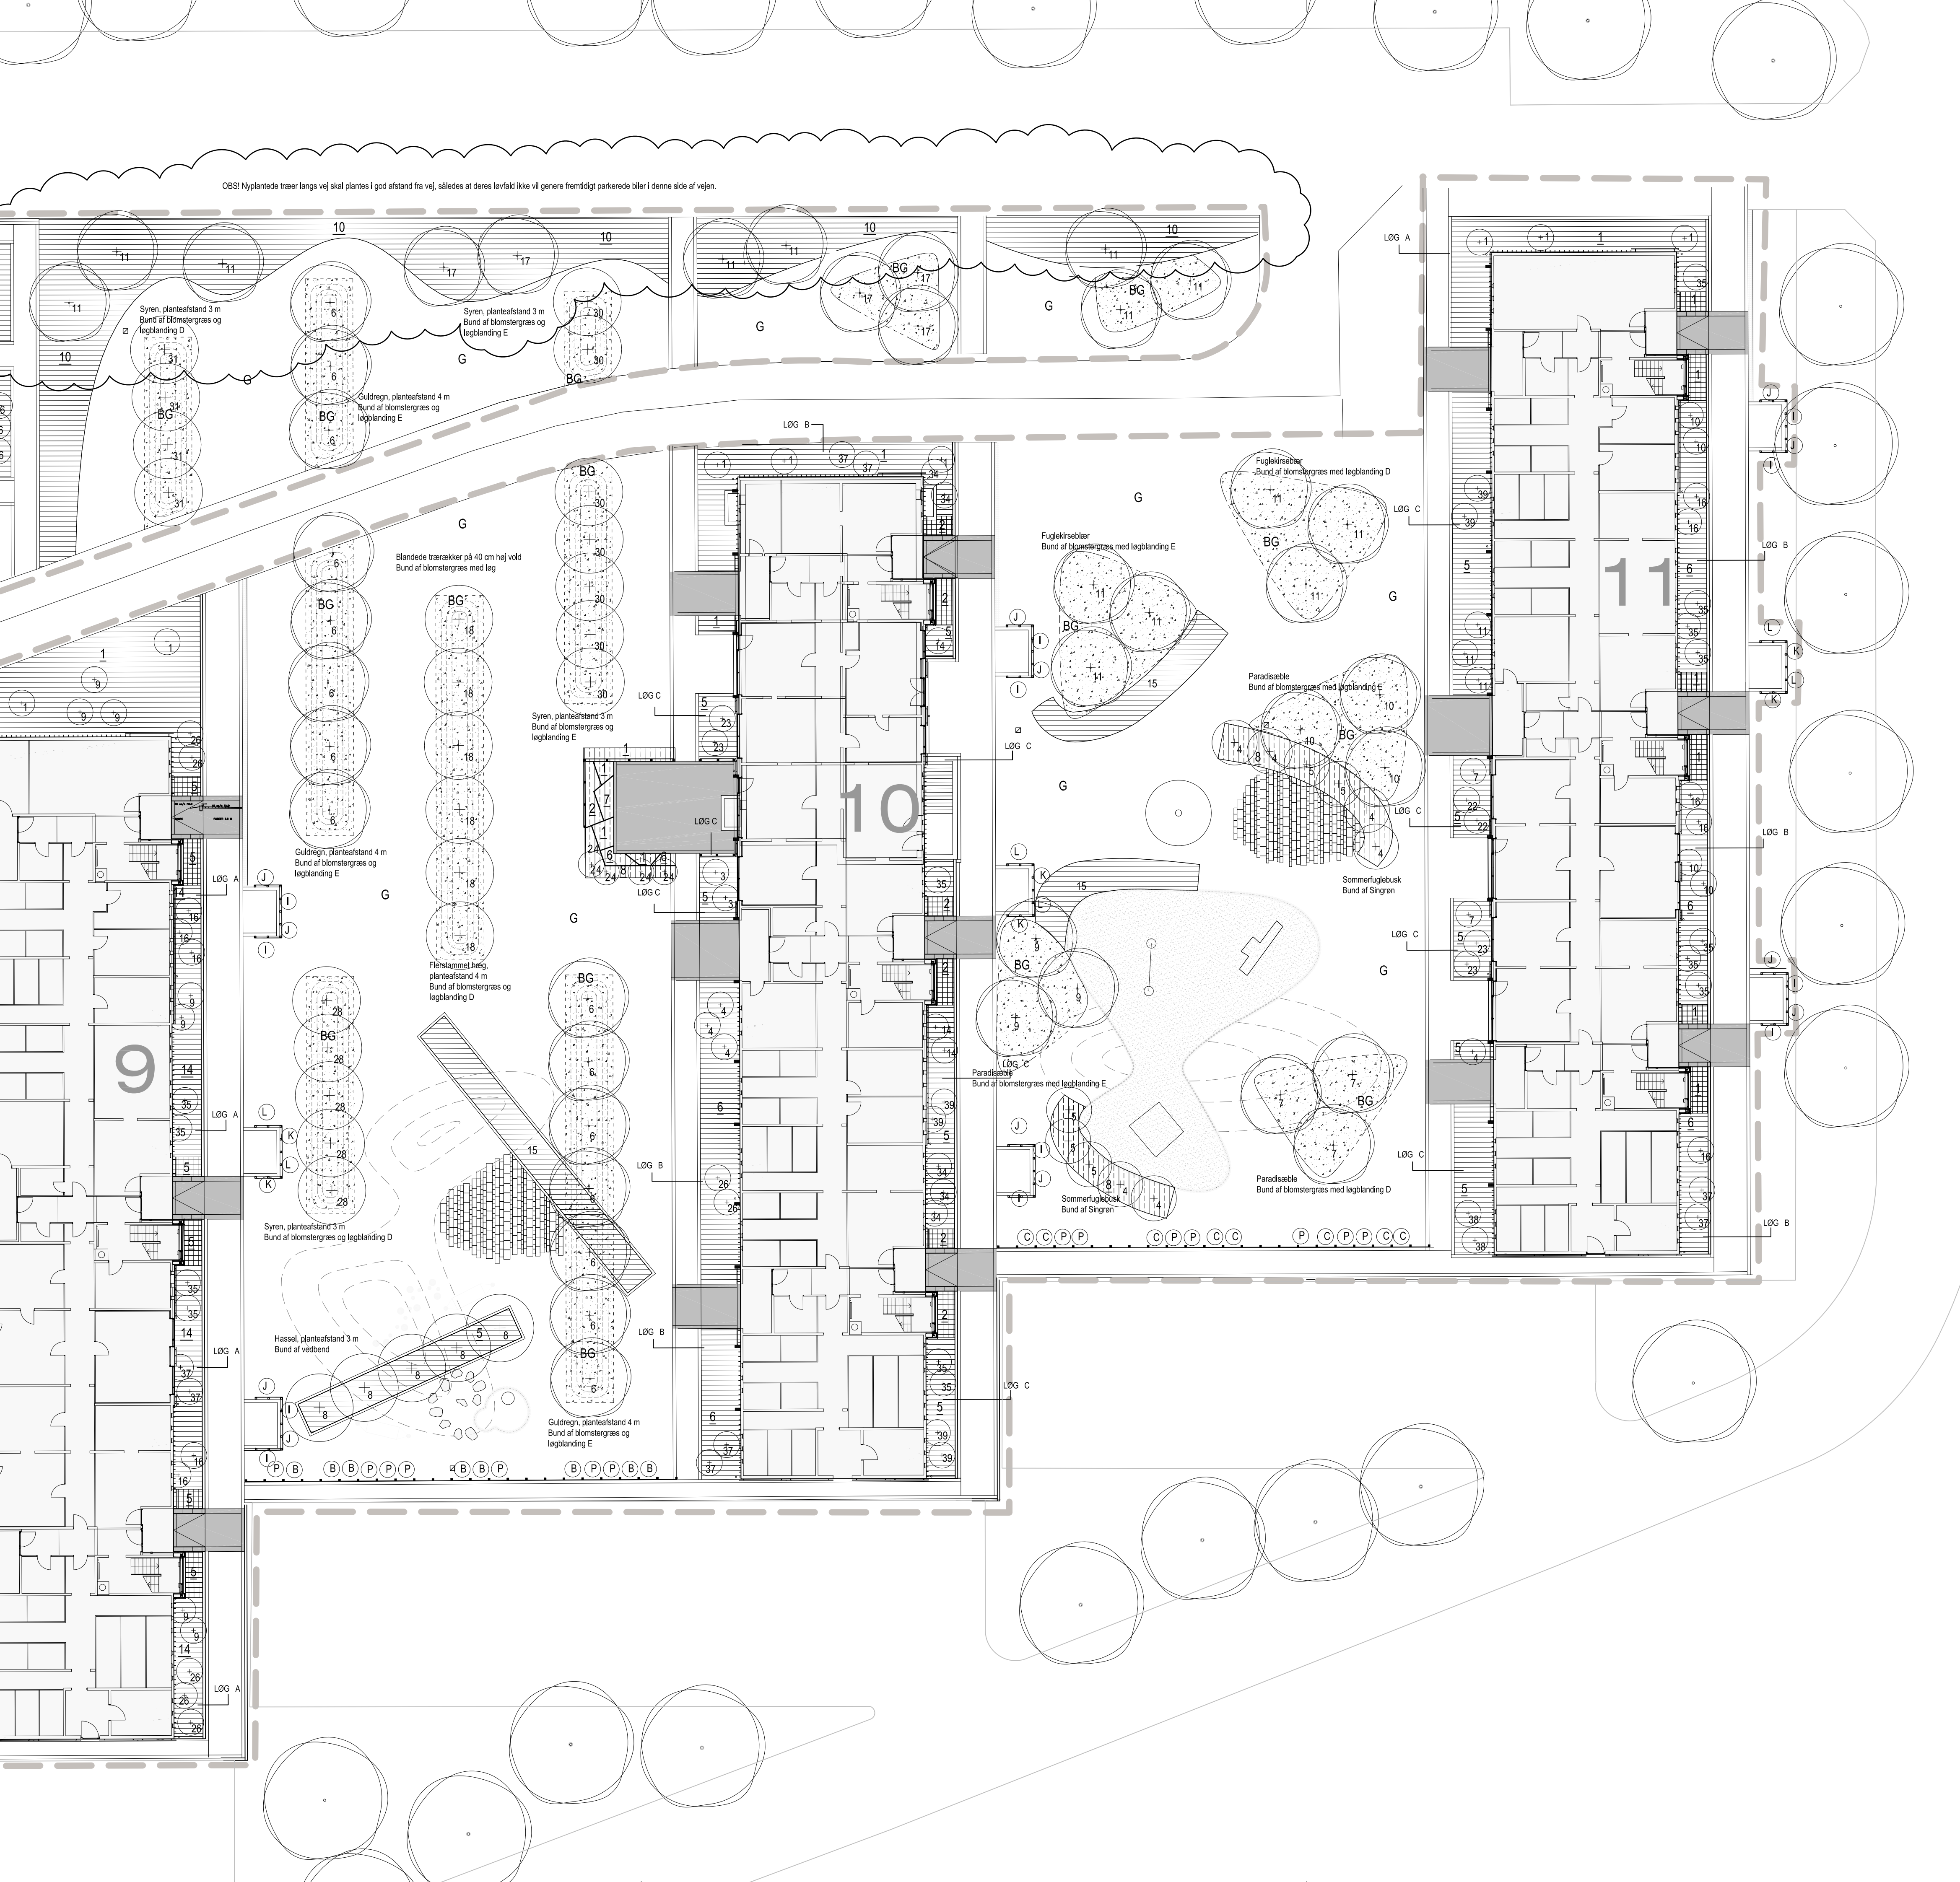

PLANTELISTE LUNDEN-REV A			
PLANTEHENSYNNING SEJL SEJL SAMMENHÆNG MED SKRAVERING DA PLANTETAL GENTES			
Nr.	Antal	Dansk navn	Latinsk navn
Træer			
3	10 stk.	Glanbladet tjern	Crataegus laevifolia
4	6 stk.	Hanesporvejrn	Crataegus crus-galli
5	6 stk.	Blomlebladet tjern	Crataegus prunifolia
6	15 stk.	Guldgren	Laburnum watereri "Vossii"
7	5 stk.	Paradisæble	Malus sieboldii "Hesse"
8	12 stk.	Paradisæble	Malus hybrid "Floribunda"
9	12 stk.	Paradisæble	Malus hybrid "Also"
10	31 stk.	Paradisæble	Malus hybrid "Evereste"
11	30 stk.	Fuglekirsbebar	Prunus avium "Plema"
14	4 stk.	Oktoberkirsbebar	Prunus subhirtella "Autumnalis"
15	5 stk.	Japansk kirsbebar	Prunus serrula
16	29 stk.	Tibetansk kirsbebar	Prunus umino
17	11 stk.	Alm. Ran	Sorbus aucuparia "Shenwater Seeding"
18	8 stk.	Paradisæble	Malus hybrid "Brændkjær"
Frugttræer			
19	5 stk.	Æble	Arma
20	3 stk.	Æble	Filipa
21	3 stk.	Æble	James Grieve
Buske - prydbuske (solitært/grupper/rækker)			
1	58 stk.	Bærmejspel	Amelanchier laevis
2	16 stk.	Sommerfuglebusk	Buddlejæ dævidi "Black Knight"
3	15 stk.	Sommerfuglebusk	Buddlejæ dævidi "Pink Delight"
4	40 stk.	Sommerfuglebusk	Buddlejæ dævidi "Nainhoe Blue"
5	20 stk.	Sommerfuglebusk	Buddlejæ dævidi "Nainhoe Purple"
7	16 stk.	Sjæmetop	Deutzia crenata "Dippel"
8	11 stk.	Hassel	Hassel "Lamberts Fiber"
9	24 stk.	Havelortensia	Hydrangea paniculata "Grandiflora"
10	26 stk.	Alm. Hortensia	Hydrangea macrophylla "Bouquet Rose"
11	17 stk.	Alm. Hortensia	Hydrangea macrophylla "Alpenglow"
12	5 stk.	Bli kistebom (hunderbl)	Ilex meserveae Blue Prince
13	10 stk.	Bli kistebom (hunderbl)	Ilex meserveae Blue Princess
14	34 stk.	Dronningebusk	Kolkwitzia amabilis "Syndal"
15	22 stk.	Paradisæble	Malus sargentii "Sagra"
16	66 stk.	Uægte Jasmin	Philadelphus lemoinei "Belle Etoile"
17	18 stk.	Glanbladet hæg	Prunus padus "Salcet"
18	26 stk.	Glanbladet hæg	Prunus padus
19	7 stk.	Rododendron	Rhododendron hybr. "Grandiflora" catalaniense hybrid.
20	12 stk.	Rododendron	Rhododendron hybr. "Lee's Dark Purple" catalaniense hybrid.
21	30 stk.	Buskrose	Rose Nevada
22	8 stk.	Buskrose	Rose Clair Renaissance
23	21 stk.	Buskrose	Rose Mme la gas de st germain
24	14 stk.	Buskrose	Rose Jacques carlier
25	20 stk.	Alm. Hyl	Sambucus nigra
26	21 stk.	Snedrevbush	Spiraea arguta
28	8 stk.	Syren	Syringa presloriae "Coral"
29	5 stk.	Syren	Syringa presloriae "Elixir"
30	10 stk.	Syren	Syringa presloriae "Royal"
31	11 stk.	Syren	Syringa vulgaris "Ludwig Späth"
34	41 stk.	Kjæsterbusk	Viburnum bodinense "Dawn"
35	78 stk.	Dufrenoybille	Viburnum burkwoodii
37	38 stk.	Viburnum	Viburnum opulus "Compactum"
38	16 stk.	Wiegela hybr.	Wiegela hybr. "Bristol Ruby"
39	18 stk.	Kløkketusk	Wiegela hybr. "Eva Rathke"
40	12 stk.	Rosmarin pil	Salix repens var rosmarinifolia
Buske - bunddække og uklippet busket			
1	1	Dværgmispel	Cotoneaster dameri "Rani"
5	1	Vedbend	Hedera hibernica "Hector" 9 stik/m2
6	1	Ligustergeblad	Lonicera pileata 4 stik/m2
7	1	Vilvæn	Parthenocissus 3 stik/m2
8	1	Buskpotentilla	Potentilla fruticosa "Princess" 4 stik/m2
9	1	Kirsebærbusk	Prunus laurocerasus "Prusab" 2 stik/m2
10	1	Fjældris	Ribes alpinum 2 stik/m2
13	1	Spiraea	Spiraea bumalda "Anthony Waterer" 3 stik/m2
14	1	Spiraea japonica	Spiraea japonica "Little Princess" 4 stik/m2
15	1	Dværgsyren	Syringa microphylla "Spectol" 4 stik/m2
16	1	Kybende pil	Salix repens "Salix" 4 stik/m2
17	1	Gul bærbusk	Sisyrinchium muricatum "Lentia" 4 stik/m2
18	1	Kranstap	Stephanandra indica "Crissa" 5 stik/m2
19	1	Gulgrønt kornel	Cornus sericea "Kelsey's Dwarf" 2 stik/m2
20	1	Rosmarin pil	Salix repens var rosmarinifolia
20	1	Båndpil	Salix viminalis

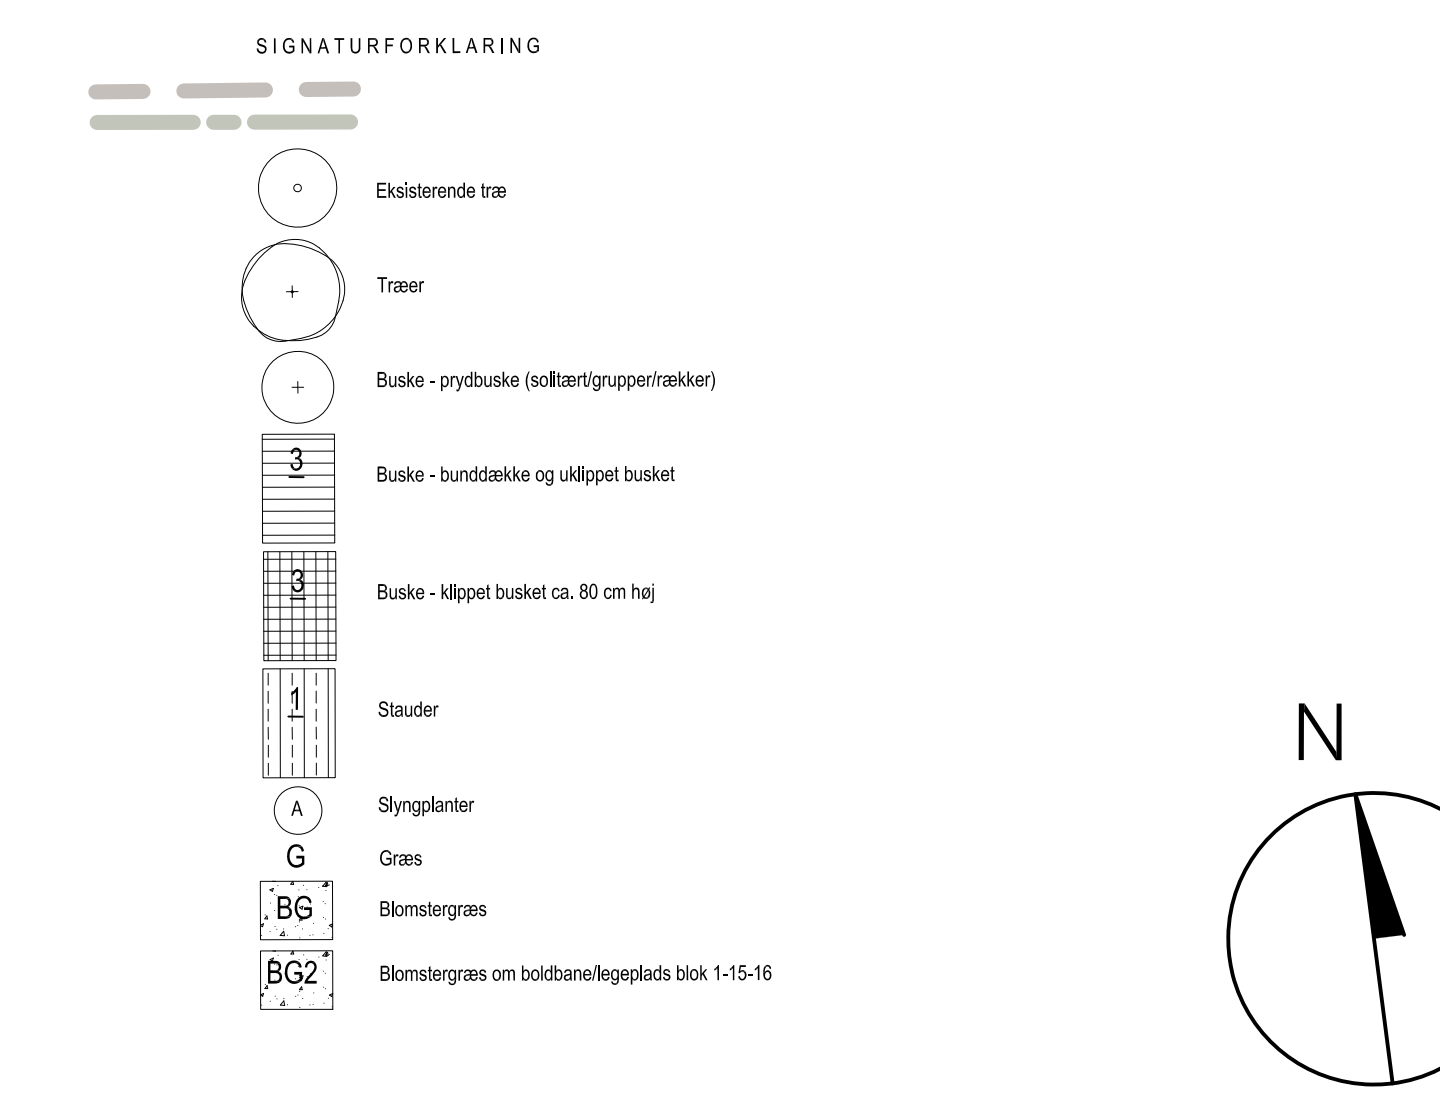

Nr.	Antal	Dansk navn	Latinsk navn	Planteslægt
Buske - klippet busket ca. 80 cm høj				
1	1	Bukshorn	Buxus sempervirens "Faulkner" 6 stik/m2	30-40 m
2	1	Bag	Fagus sylvatica 8 stik/m2	Planteslægt 10-15 m
3	1	Ilorn	Pyracantha "Red Cushion" 3 stik/m2	40-50 CO
4	1	Fjældris	Ribes alpinum 3 stik/m2	Buske, barrosa
5	1	Kybende taks	Taxus baccata "Repens" 4 stik/m2	40-50 CO
6	1	Liguster	Ligustrum vulgare "Ligust" 8 stik/m2	Buske, barrosa
Stauder				
1	1	Levedof	Achillea millefolium 7 stik/m2	A CO
2	1	Hastanemone	Anemone nemorosa 9 stik/m2	A CO
3	1	Storkenab	Geranium magnificum 9 stik/m2	A CO
4	1	Storkenab	Geranium himalayense "Blue Baby" 9 stik/m2	A CO
5	1	Singon	Vicia major 9 stik/m2	A CO
Slyngplanter				
A	20 stk.	Akebia	Akebia quinata	sol. 170 - opt. CO
B	23 stk.	Clematis	Clematis montana "Rubens"	sol. 170 - opt. CO
C	24 stk.	Clematis	Clematis montana "Grandiflora"	sol. 170 - opt. CO
F	19 stk.	Clematis	Clematis "Jackmanii"	sol. 170 - opt. CO
G	66 stk.	Clematis	Clematis "Nelly Moser"	sol. 170 - opt. CO
H	63 stk.	Clematis	Clematis "Hagly hybrid"	sol. 170 - opt. CO
I	121 stk.	Clematis	Clematis "Mme. le Coultre"	sol. 170 - opt. CO
J	148 stk.	Klatrehortensia	Hydrangea anomala ssp. petiolaris	sol. 170 - opt. CO
K	80 stk.	Kaprifolie	Lonicera brownii "Dropmore Scarlet"	sol. 170 - opt. CO
L	139 stk.	Kaprifolie	Lonicera Henryi	sol. 170 - opt. CO
N	12 stk.	Kaprifolie	Lonicera heckrothii "Goldflame"	sol. 170 - opt. CO
O	7 stk.	Vilvæn	Parthenocissus inserta	sol. 170 - opt. CO
P	45 stk.	Slyngrose	Rosa "New Dawn"	sol. 170 - opt. CO
Læg i plæne og bede				
		Prydgøg	Allium "Purple Sensation"	12 pr m2
		Prydgøg	Allium afghanense	12 pr m2
		Sneypryd	Chionodoxa (blåblåde farver)	80 pr m2
		Krokus	Crocus (blåblåde farver, dog ikke gul)	40 pr m2
		Vintergæk	Galanthus nivalis	50 pr m2
		Spansk Skilla	Hyacinthoides hispanica	20 pr m2
		Pælehyacinth	Muscari armeniacum "Valerie Finis"	40 pr m2
		Piskelille	Narcissus "Hollandia" "Thalia"	25 pr m2
		Pinselille	Narcissus "Polebus"	25 pr m2
		Skilla	Scilla sibirica	40 pr m2
		Skilla	Scilla sibirica	40 pr m2
		Skilla	Scilla campanulata	40 pr m2
		Tulipan, høj	Tulipa "Pink Impression"	25 pr m2
		Tulipan, lav	Tulipa "Lilac Wonder"	25 pr m2

Læg lægges i grupper hhv. i bede og i græsplæne, som angivet på plan.
Følgende kombinationer lægges:
LOG A: Piskelille (40%) + Pinselille (40%) + Allium Purple sensation (10%) + Allium afghanense (10%)
LOG B: Piskelille (40%) + Pinselille (40%) + Tulipa "Pink Impression" (20%)
LOG C: Piskelille (40%) + Pinselille (40%) + Spansk skilla (20%)
LOG D: Vintergækker (20%) + Skilla (20%) + Krokus (20%) + Sneypryd (20%) + Tulipa "Lilac Wonder" (20%)
LOG E: Vintergækker (20%) + Skilla (20%) + Krokus (20%) + Pælehyacinth (20%) + Tulipa "Lilac Wonder" (20%)

D	Træer langs vej / parkering flyttet mod syd	SW	2013.04.11
C	Træer ved gade erstattet med buske	BV	2013.03.26
B	Planteslægt revideret	BV	2011.07.05
A	Rettelser til retningsplan nr. 04	SW	2011.03.08
Rev.	Erstat	Sign.	Dato

Sag: Lejerbo afd. 157-0 Lunden

TEGN. NR. L-(80)-3-05 D

Adresse: Lunden afd. 157-0, Damplund 1-71, Renselund 2-14, 2600 Brøndby Strand.
Bygherre: Lejerbo, GI Kaptanvej 26, 2600 Valby.

Maat. nr.: 17 c m. fl.
Brøndby Vester by og sogn

DATO : 2010.03.01
MAL : 1:200
SIGN. SW
KS. MT

☐ Ingeniør: Jørgen Westberg A/S

☐ Arkitekt: Karl Henning Sørensen arkitekter as

☐ Landskabsarkitekt: Thing & Walne. Landskabsarkitekter aps

Herlev Bygade 14

Frederiksborgvej 14

Store Kongensgade 40H

2730 Herlev

3200 Helsingør

1264 København K

Tlf. 44 89 20 00

Tlf. 48 79 45 00

Tlf. 33 11 13 35

Fax 44 89 20 10

Fax 48 79 51 03

Fax 33 93 22 96

Sag nr.: 20085827

Sag nr.: 08102

Sag nr.: 393